

EINFAMILIENHAUS

Csenge

Größen

VARIANTE	WOHNFLÄCHE M ²	BEBAUT M ²	SCHLAFZIMMER	BÄDER
Csenge 80	84,19	106,32	2	2
Csenge 90	92,64	115,43	3	2
Csenge 103	103,72	127,80	4	2

Die Wohnfläche ist die Netto-Innenfläche. Die bebaute Fläche schließt die Wände und die überdachte Terrasse ein.

Raumliste

RAUM	CSENGE 80	CSENGE 90	CSENGE 103
Diele	6,08	6,08	2,90
Wohnen, Essen, Kochen	30,05	31,80	31,80
Schlafzimmer 1	13,05	10,40	10,40
Schlafzimmer 2	13,05	10,40	10,40
Schlafzimmer 3	-	16,20	14,04
Schlafzimmer 4	-	-	10,53
Bad 1	5,22	2,70	2,70
Bad 2	7,20	7,20	7,20
WC	1,62	1,20	1,20
Speisekammer	5,04	5,04	5,04
Technikraum	0,90	0,90	-
Überdachte Terrasse	8,50	8,50	8,50
Offene Terrasse	13,63	13,63	13,63
Wohnfläche	84,19	92,64	103,72

Die Terrassen sind in der Wohnfläche nicht enthalten.


Csenge 80

Wohnfläche **84,19 m²**

Bebaute Fläche **106,32 m²**

Schlafzimmer **2**

Bäder **2**

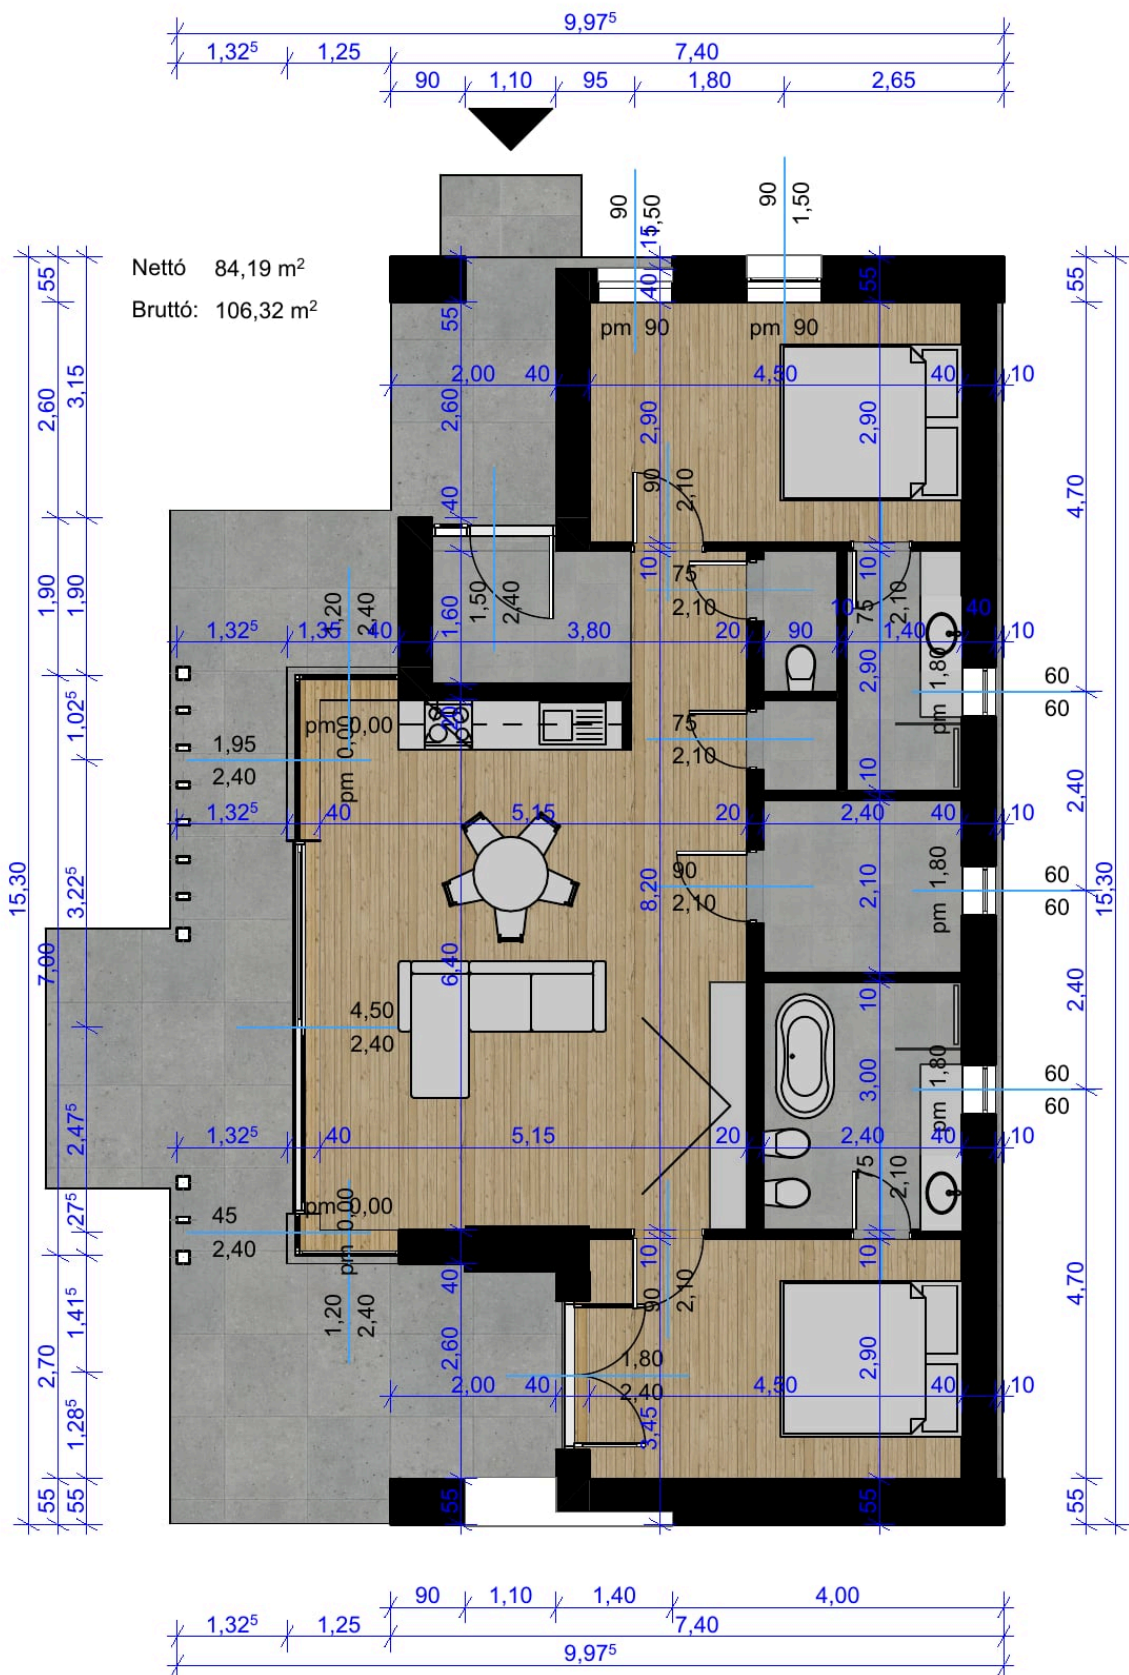


Csenge 90

Wohnfläche 92,64 m²

Bebaute Fläche 115,43 m²

Schlafzimmer 3

Bäder 2

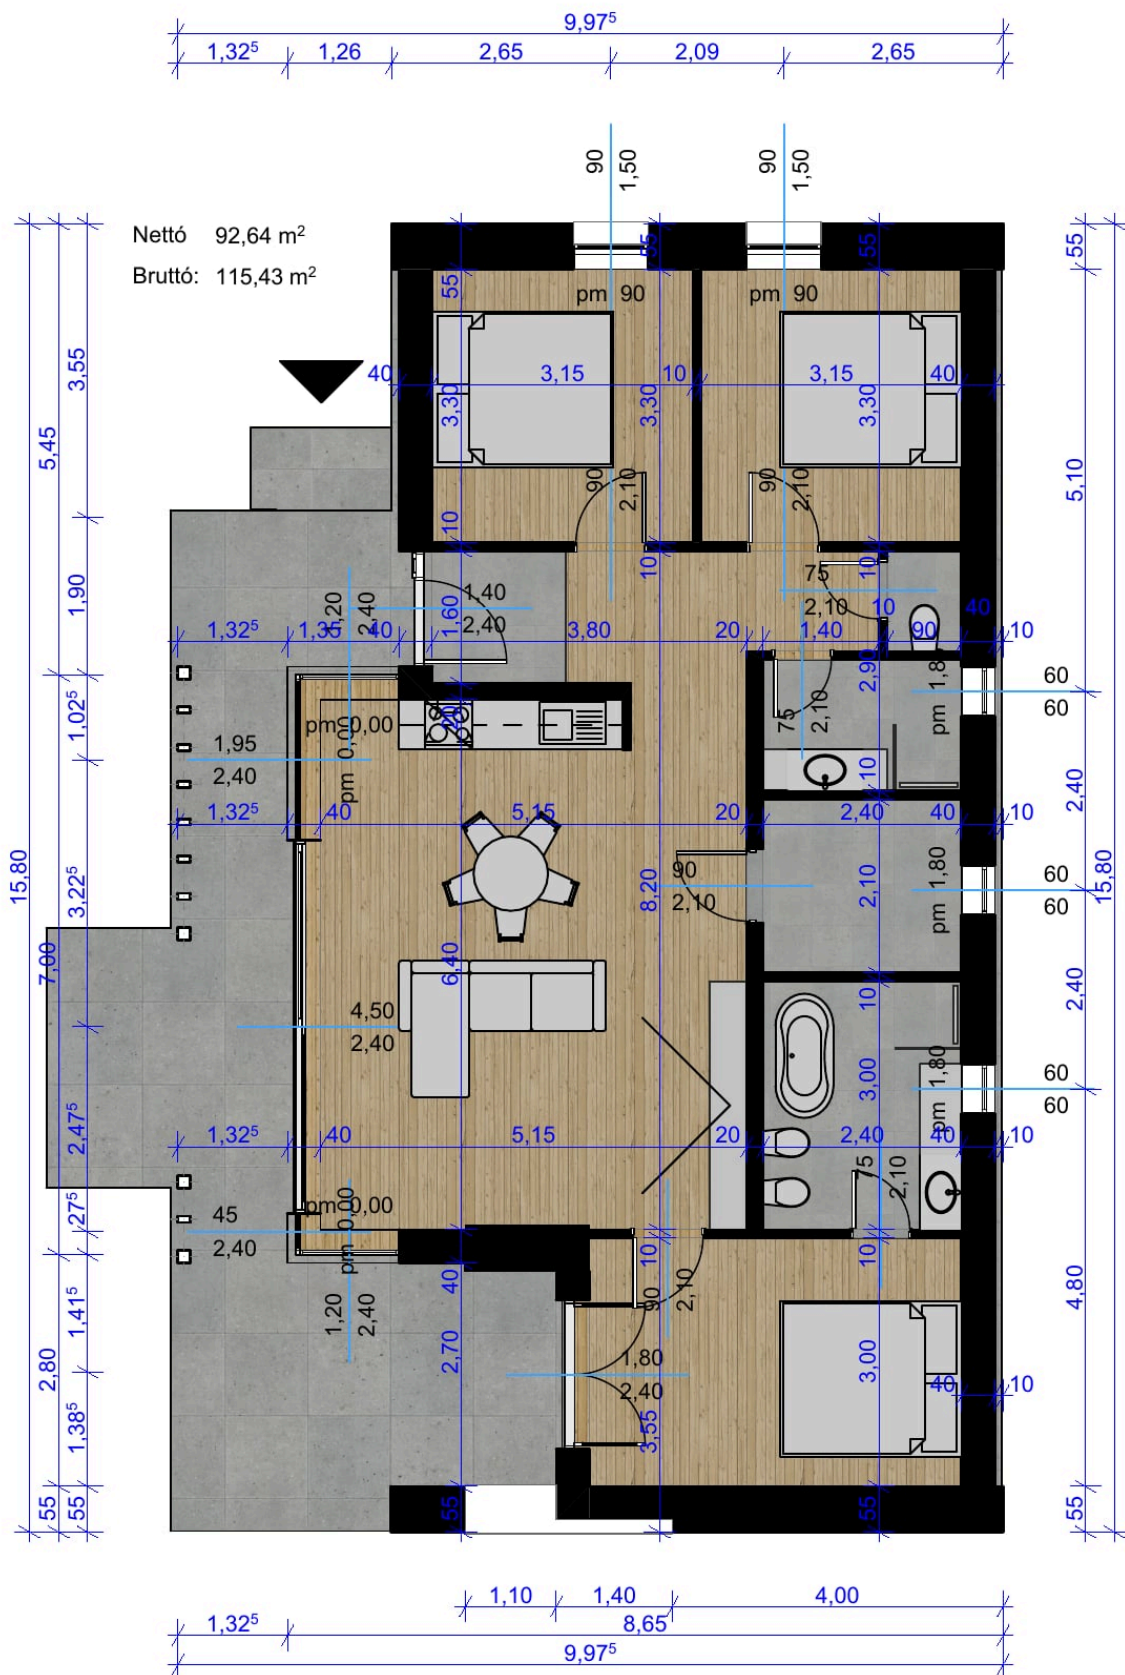

Csenge 103

Wohnfläche 103,72 m²

Bebaute Fläche 127,80 m²

Schlafzimmer 4

Bäder 2

