

CSALÁDI HÁZ

Csenge

Méretetek

VÁLTOZAT	HASZNOS M ²	BEÉPÍTETT M ²	HÁLÓSZOBA	FÜRDŐSZOBA
Csenge 80	84,19	106,32	2	2
Csenge 90	92,64	115,43	3	2
Csenge 103	103,72	127,80	4	2

A hasznos alapterület a belső, nettó terület. A beépített terület a falakkal és a fedett terasszal együtt értendő.

Helyiséglista

HELYISÉG	CSENGE 80	CSENGE 90	CSENGE 103
Előszoba	6,08	6,08	2,90
Nappali, étkező, konyha	30,05	31,80	31,80
Hálószoza 1	13,05	10,40	10,40
Hálószoza 2	13,05	10,40	10,40
Hálószoza 3	-	16,20	14,04
Hálószoza 4	-	-	10,53
Fürdőszoba 1	5,22	2,70	2,70
Fürdőszoba 2	7,20	7,20	7,20
WC	1,62	1,20	1,20
Kamra	5,04	5,04	5,04
Technikai helyiség	0,90	0,90	-
Fedett terasz	8,50	8,50	8,50
Nyitott terasz	13,63	13,63	13,63
Hasznos alapterület	84,19	92,64	103,72

A teraszok nincsenek benne a hasznos alapterületben.


Csenge 80

Hasznos alapterület **84,19 m²**

Beépített terület **106,32 m²**

Hálószoba **2**

Fürdőszoba **2**

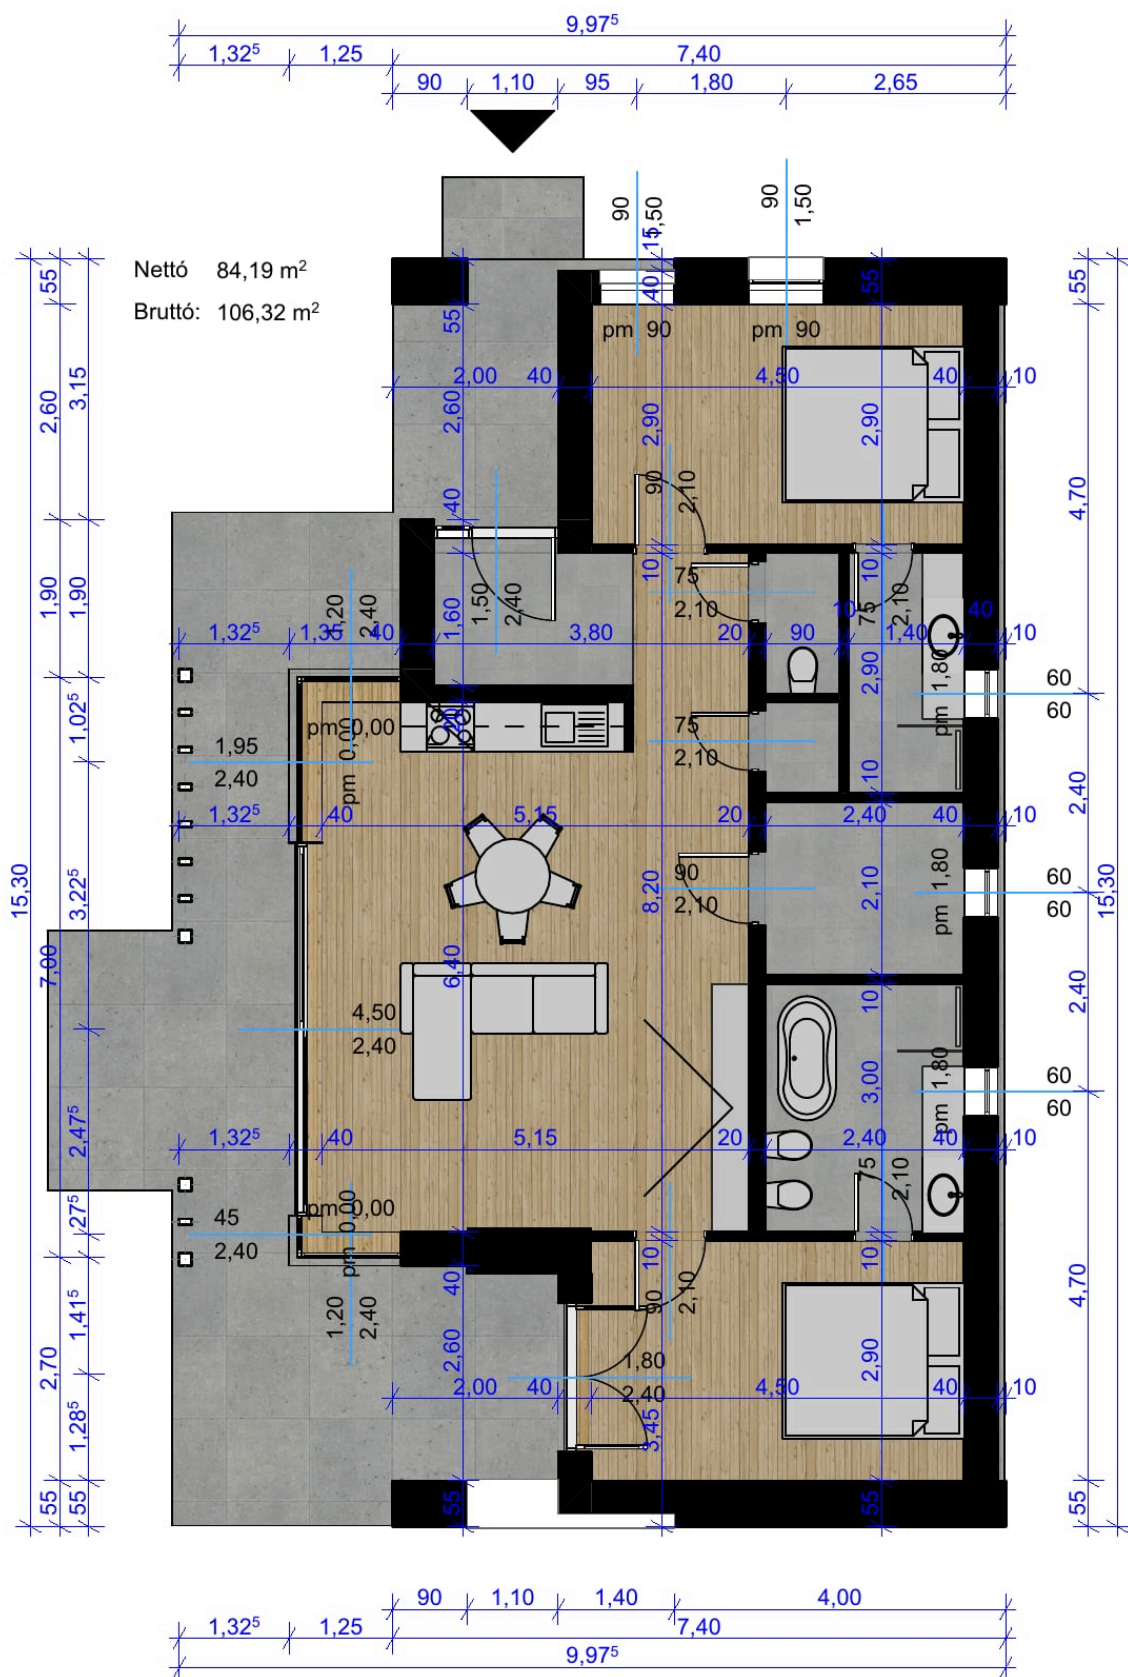


Csenge 90

Hasznos alapterület **92,64 m²**

Beépített terület **115,43 m²**

Hálószoba **3**

Fürdőszoba **2**

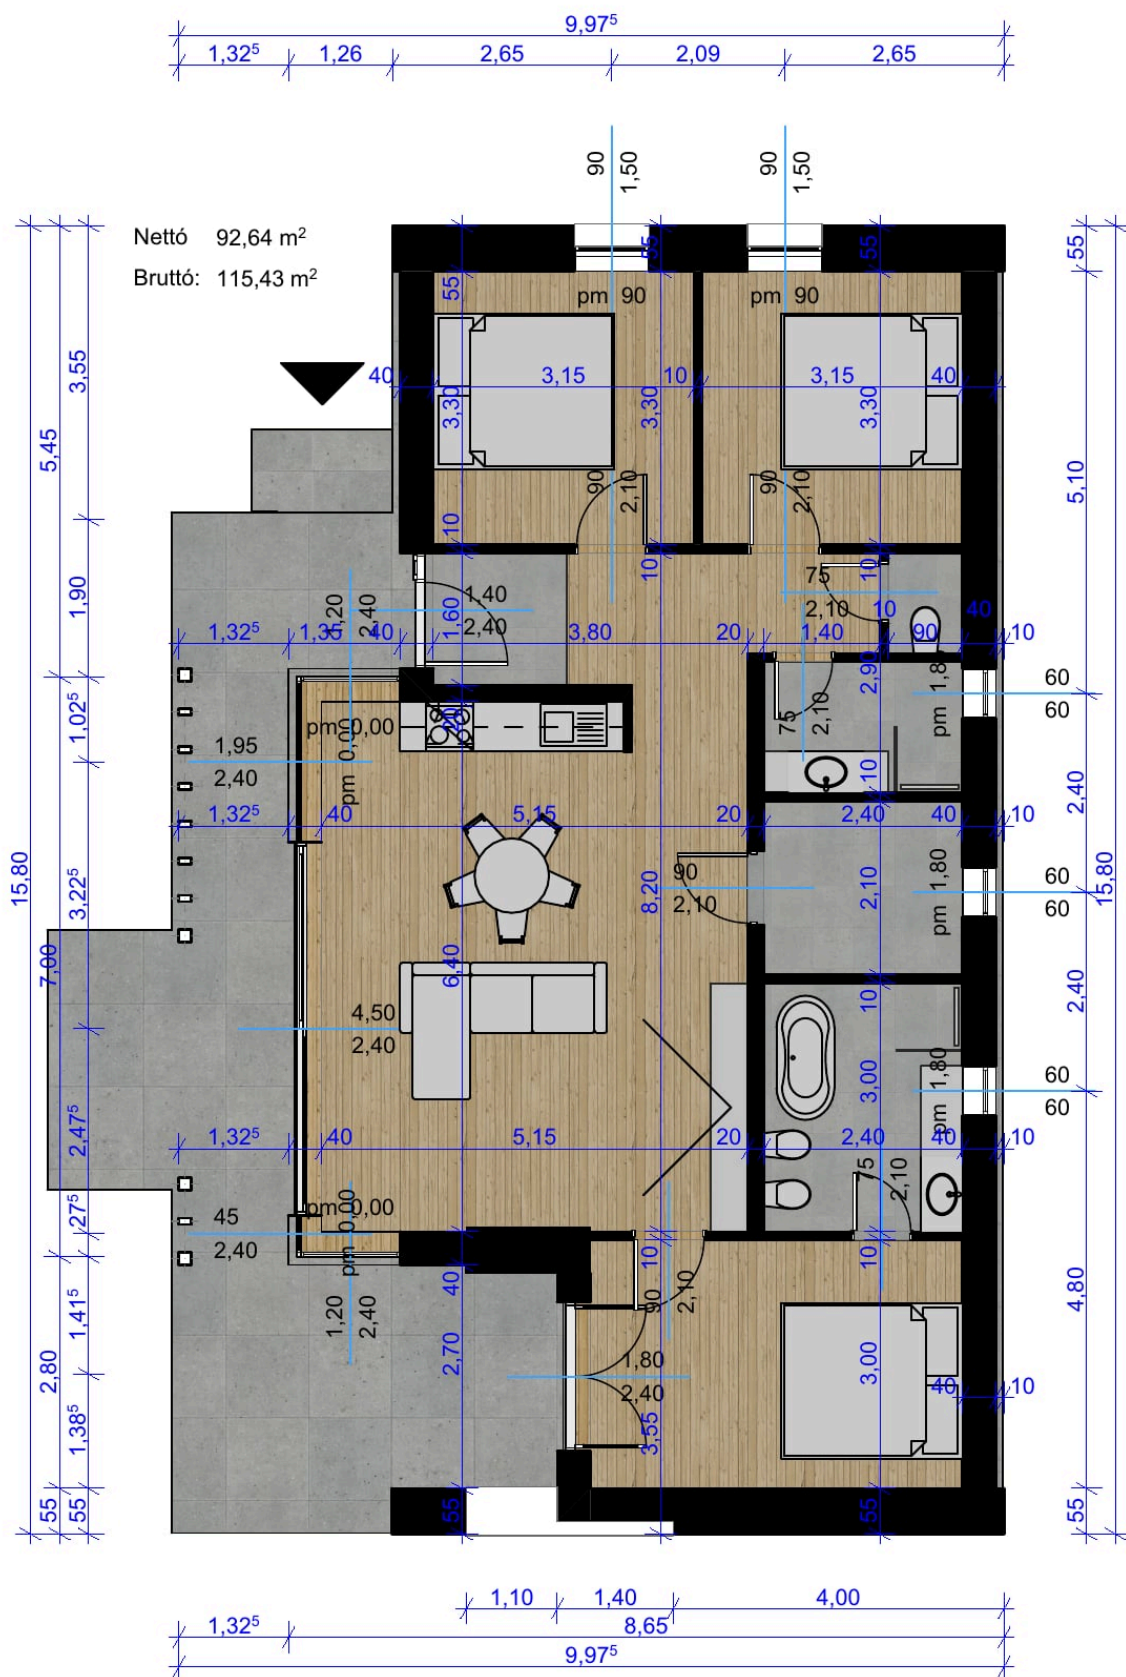

Csenge 103

Hasznos alapterület **103,72 m²**

Beépített terület **127,80 m²**

Hálószoba **4**

Fürdőszoba **2**

