

ЧАСТНЫЙ ДОМ

Csenge

Размеры

ВАРИАНТ	ПОЛЕЗНАЯ, М²	ЗАСТРОЙКА, М²	СПАЛЬНИ	САНУЗЛЫ
Csenge 80	84,19	106,32	2	2
Csenge 90	92,64	115,43	3	2
Csenge 103	103,72	127,80	4	2

Полезная площадь — это чистая внутренняя площадь пола. Площадь застройки включает стены и крытую террасу.

Площади помещений

ПОМЕЩЕНИЕ	CSENGE 80	CSENGE 90	CSENGE 103
Прихожая	6,08	6,08	2,90
Гостиная, столовая, кухня	30,05	31,80	31,80
Спальня 1	13,05	10,40	10,40
Спальня 2	13,05	10,40	10,40
Спальня 3	-	16,20	14,04
Спальня 4	-	-	10,53
Ванная 1	5,22	2,70	2,70
Ванная 2	7,20	7,20	7,20
Туалет	1,62	1,20	1,20
Кладовая	5,04	5,04	5,04
Техническое помещение	0,90	0,90	-
Крытая терраса	8,50	8,50	8,50
Открытая терраса	13,63	13,63	13,63
Полезная площадь	84,19	92,64	103,72

Террасы в полезную площадь не входят.


Csenge 80

Полезная площадь **84,19 м²**

Площадь застройки **106,32 м²**

Спальни **2**

Санузлы **2**

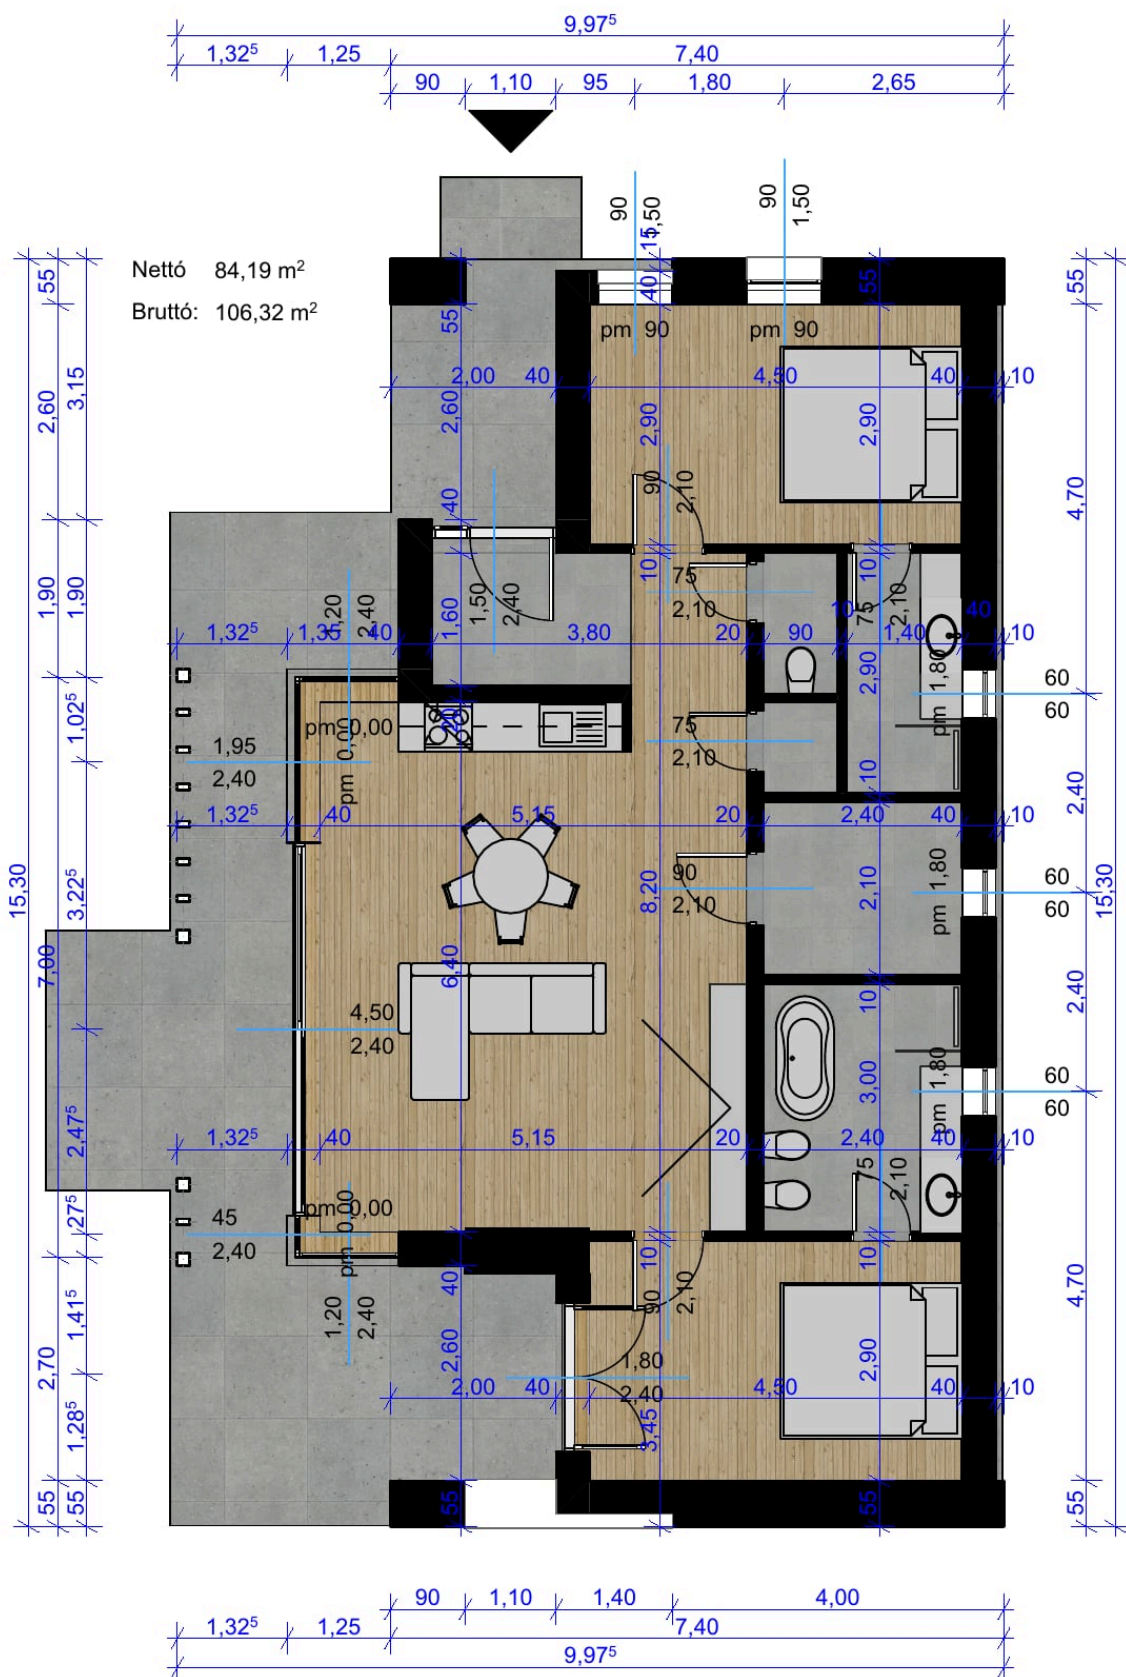


Csenge 90

Полезная площадь 92,64 м²Площадь застройки 115,43 м²

Спальни 3

Санузлы 2

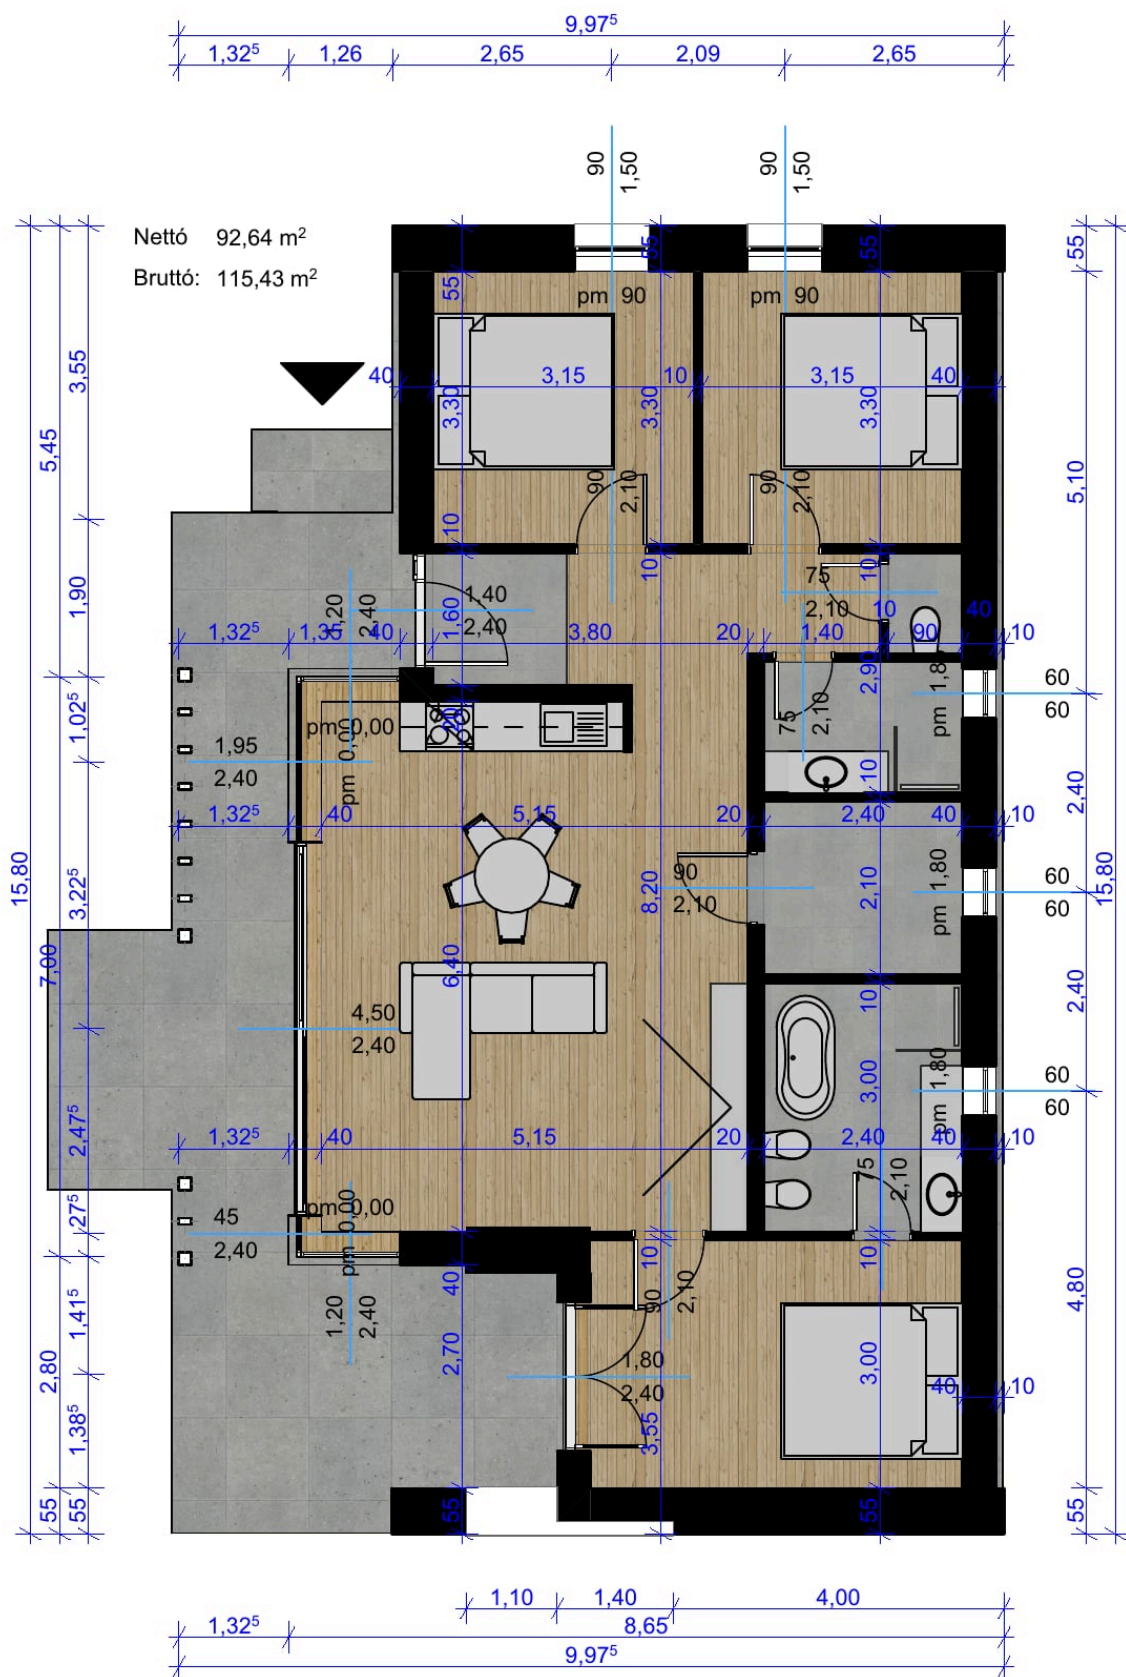

Csenge 103

Полезная площадь 103,72 м²

Площадь застройки 127,80 м²

Спальни 4

Санузлы 2

